



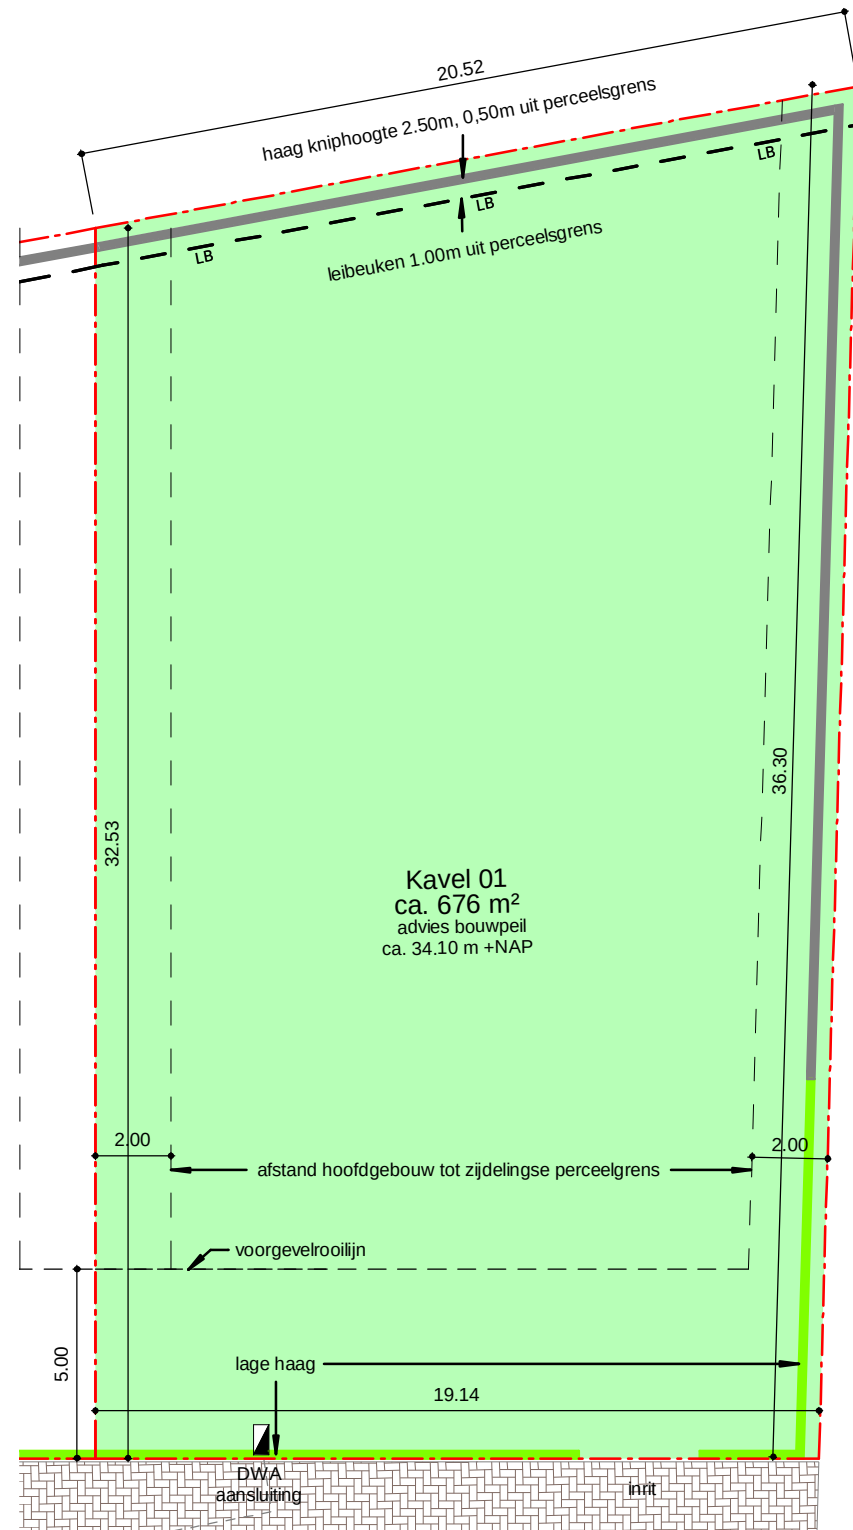

Kavel 01 - schaal 1:200

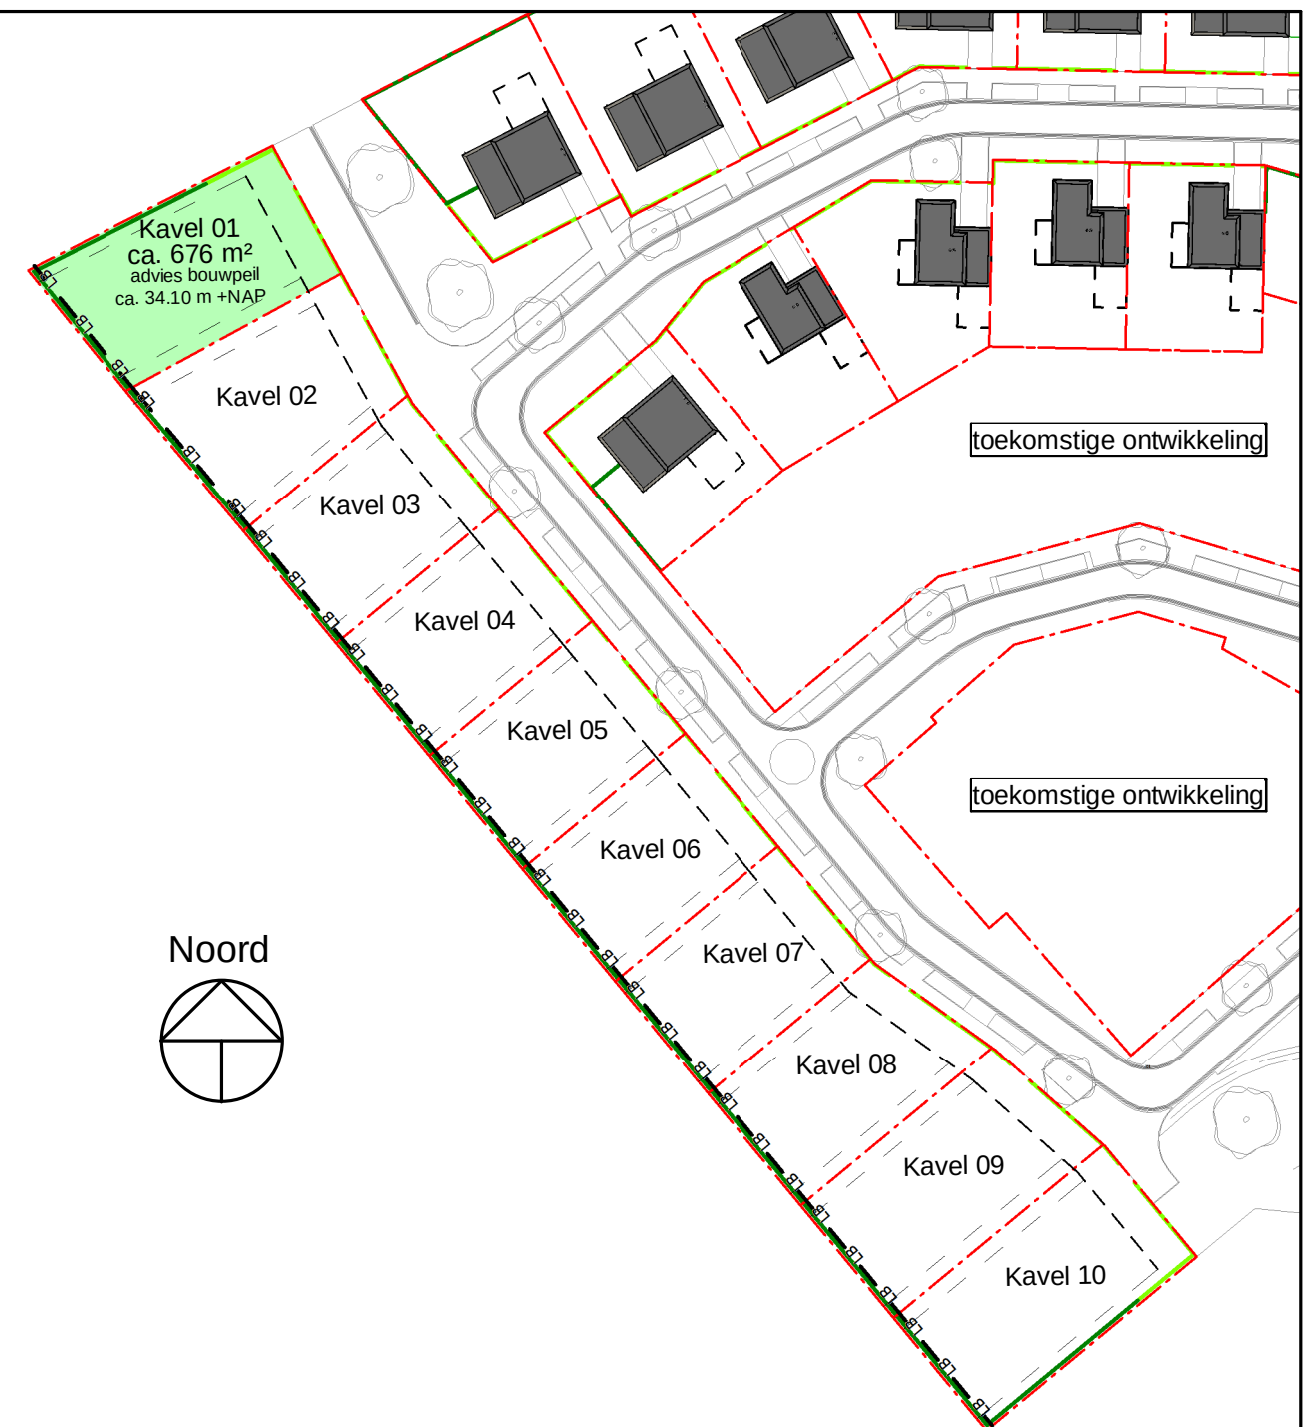

Situatie 1:1000

projectomschrijving "De Hoek" in Meijel-oost
Koopwoningen

tekeningomschrijving Kavelpaspoort
Kavel 01

projectnr 17011

datum 24-01-2019

bladnr KP01

schaal/ formaat 1:1000/200 A3L

bureau boosten rats bn
ARCHITECTUUR EN STEDENBOUW

St. Maartenslaan 14A01
6221 AX Maastricht
T (043) 325 40 61
E info@boostenrats.nl