




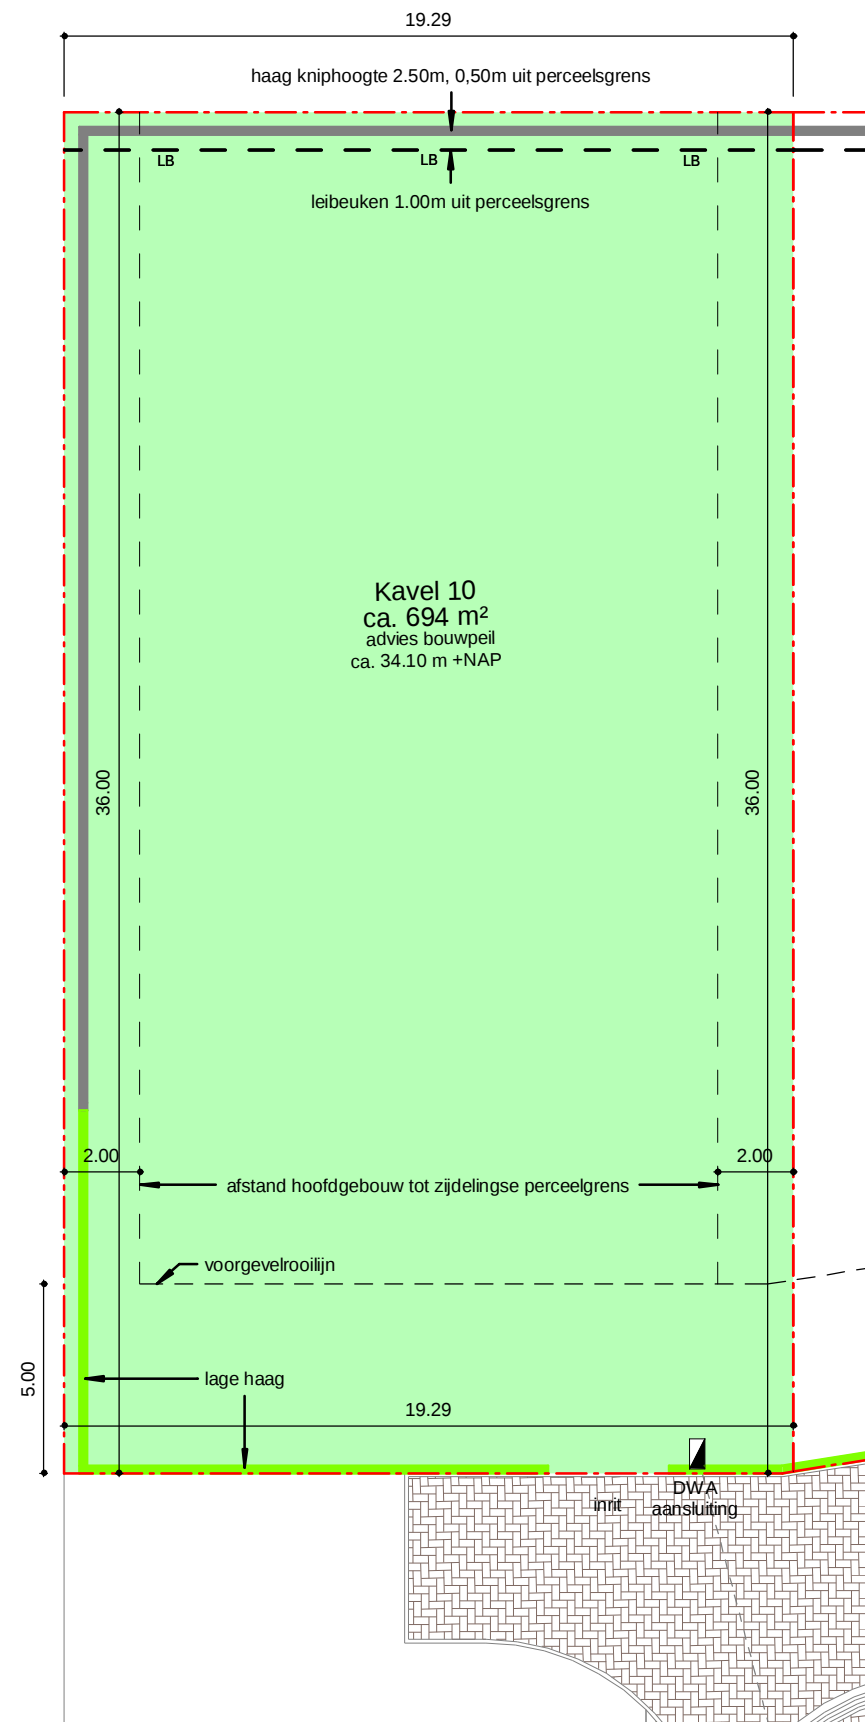

Kavel 10 - schaal 1:200

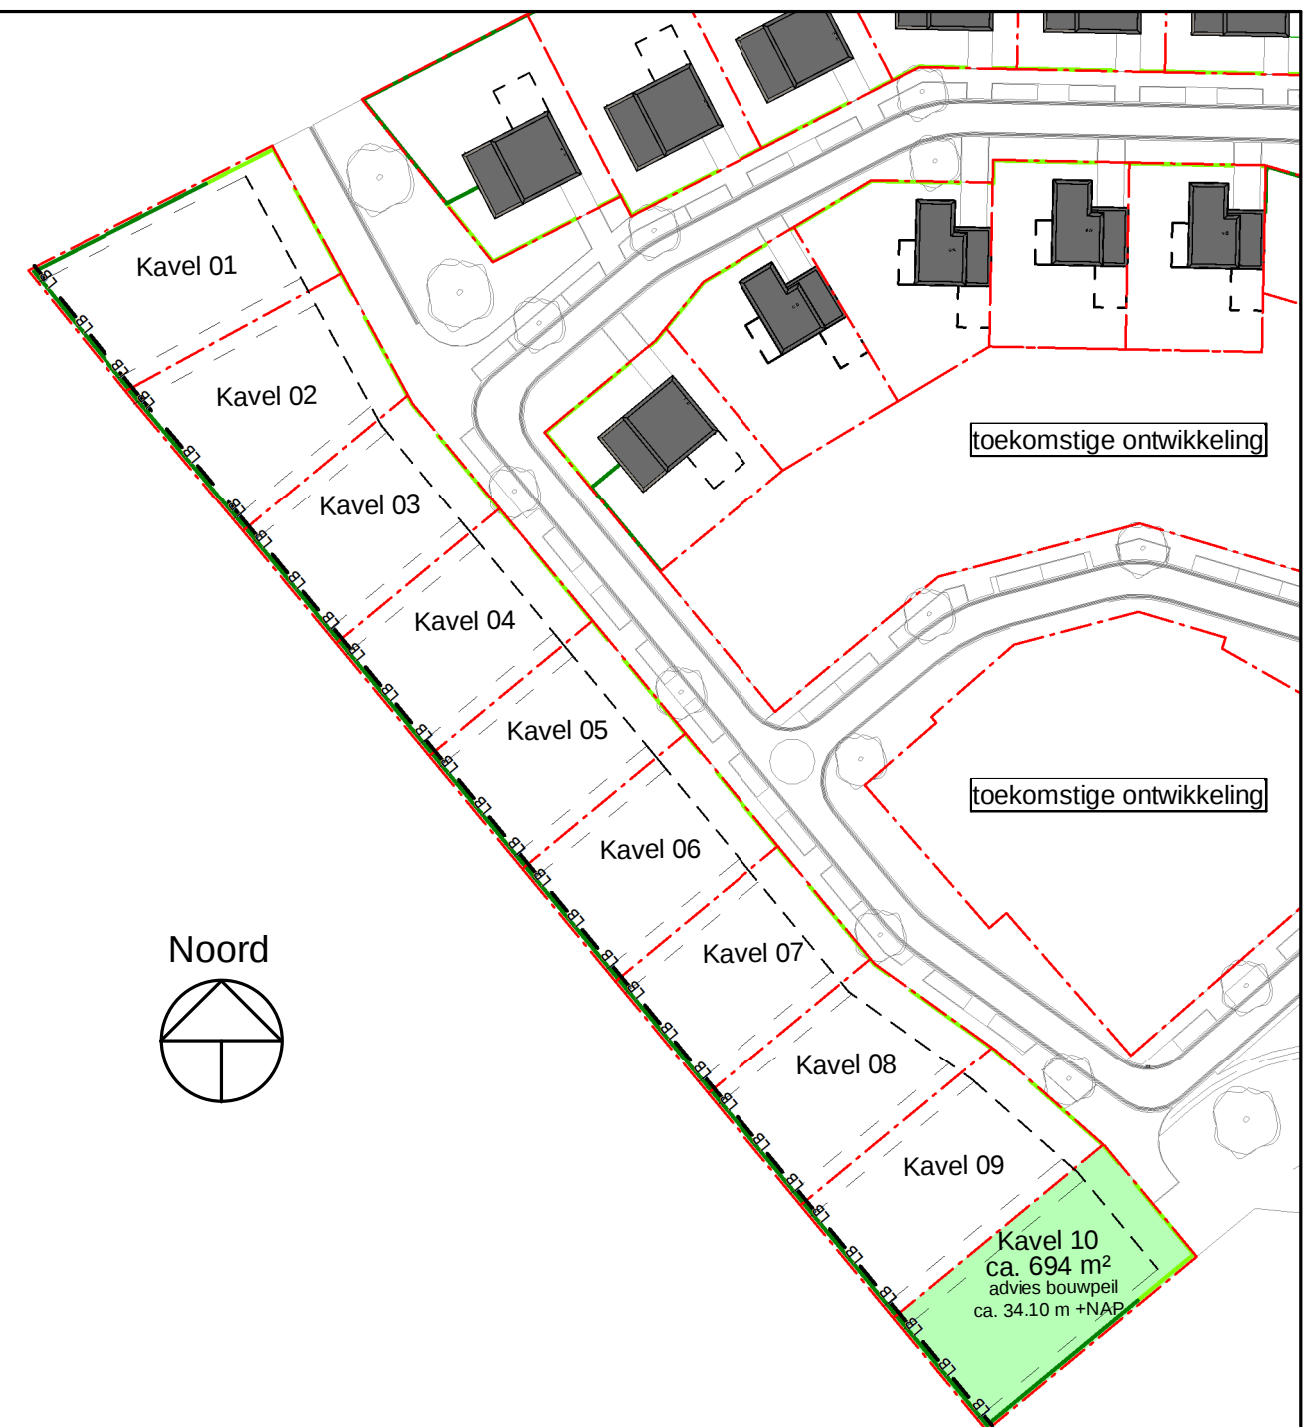

Situatie 1:1000

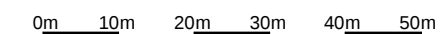

projectomschrijving "De Hoek" in Meijel-oost
Koopwoningen
tekeningomschrijving Kavelpaspoort
Kavel 10

projectnr 17011
datum 24-01-2019
bladnr KP10
schaal/ formaat 1:1000/200 A3L

bureau boosten rats bna
ARCHITECTUUR EN STEDENBOUW

St. Maartenslaan 14A01
6221 AX Maastricht
T (043) 325 40 61
E info@boostenrats.nl