
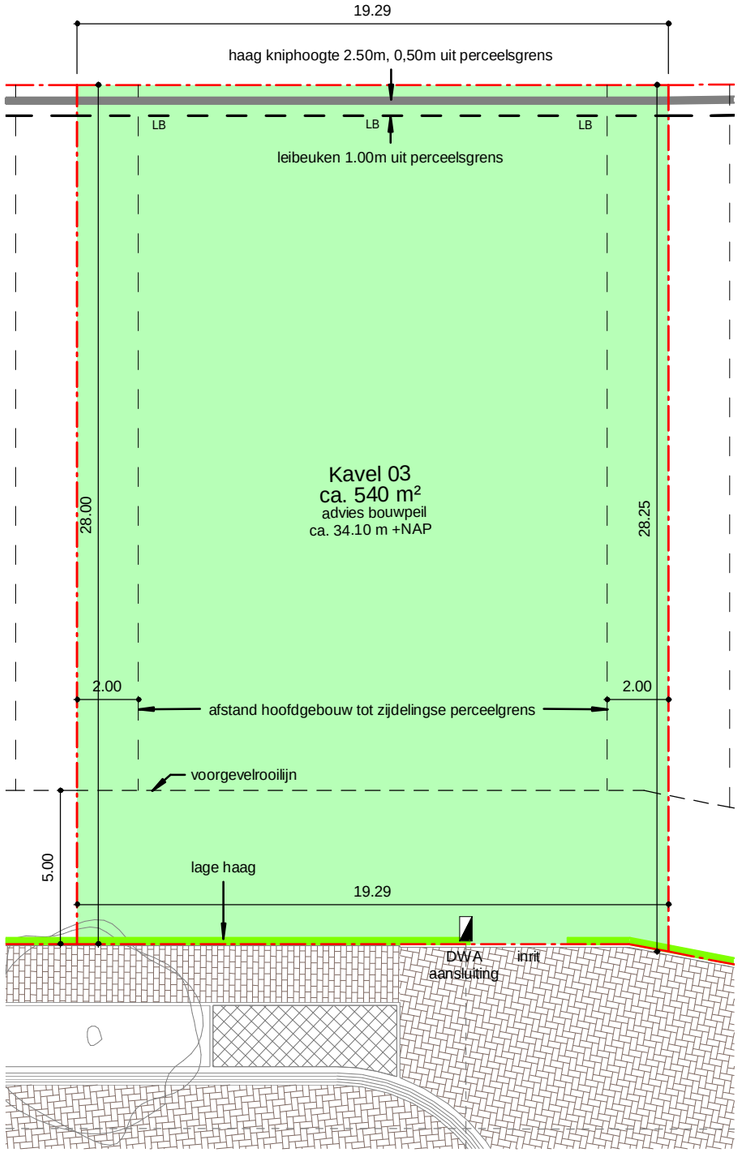


Kavel 03 - schaal 1:200

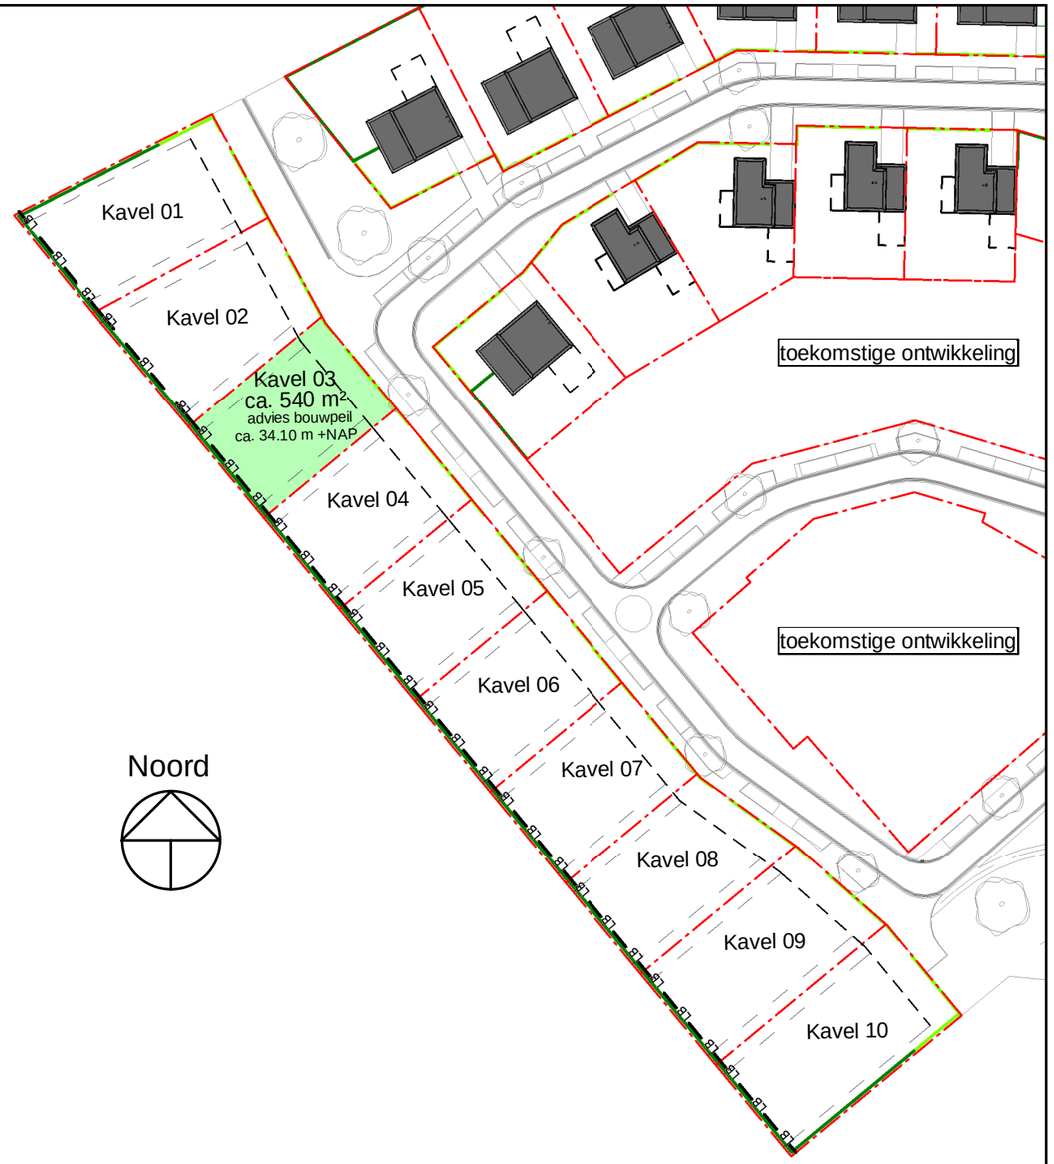

Situatie 1:1000

0m 10m 20m 30m 40m 50m

projectomschrijving	"De Hoek" in Meijel-oost Koopwoningen
tekeningomschrijving	Kavelpaspoort Kavel 03

projectnr	17011
datum	24-01-2019
bladnr	KP03
schaal / formaat	1:1000/200 A3L

bureau boosten rats bna
ARCHITECTUUR EN STEDENBOUW

St. Maartenslaan 14A01
6221 AX Maastricht
T (043) 325 40 61
E info@boostenrats.nl